


76.23.022201.2073

Найти

Определение: земельный участок

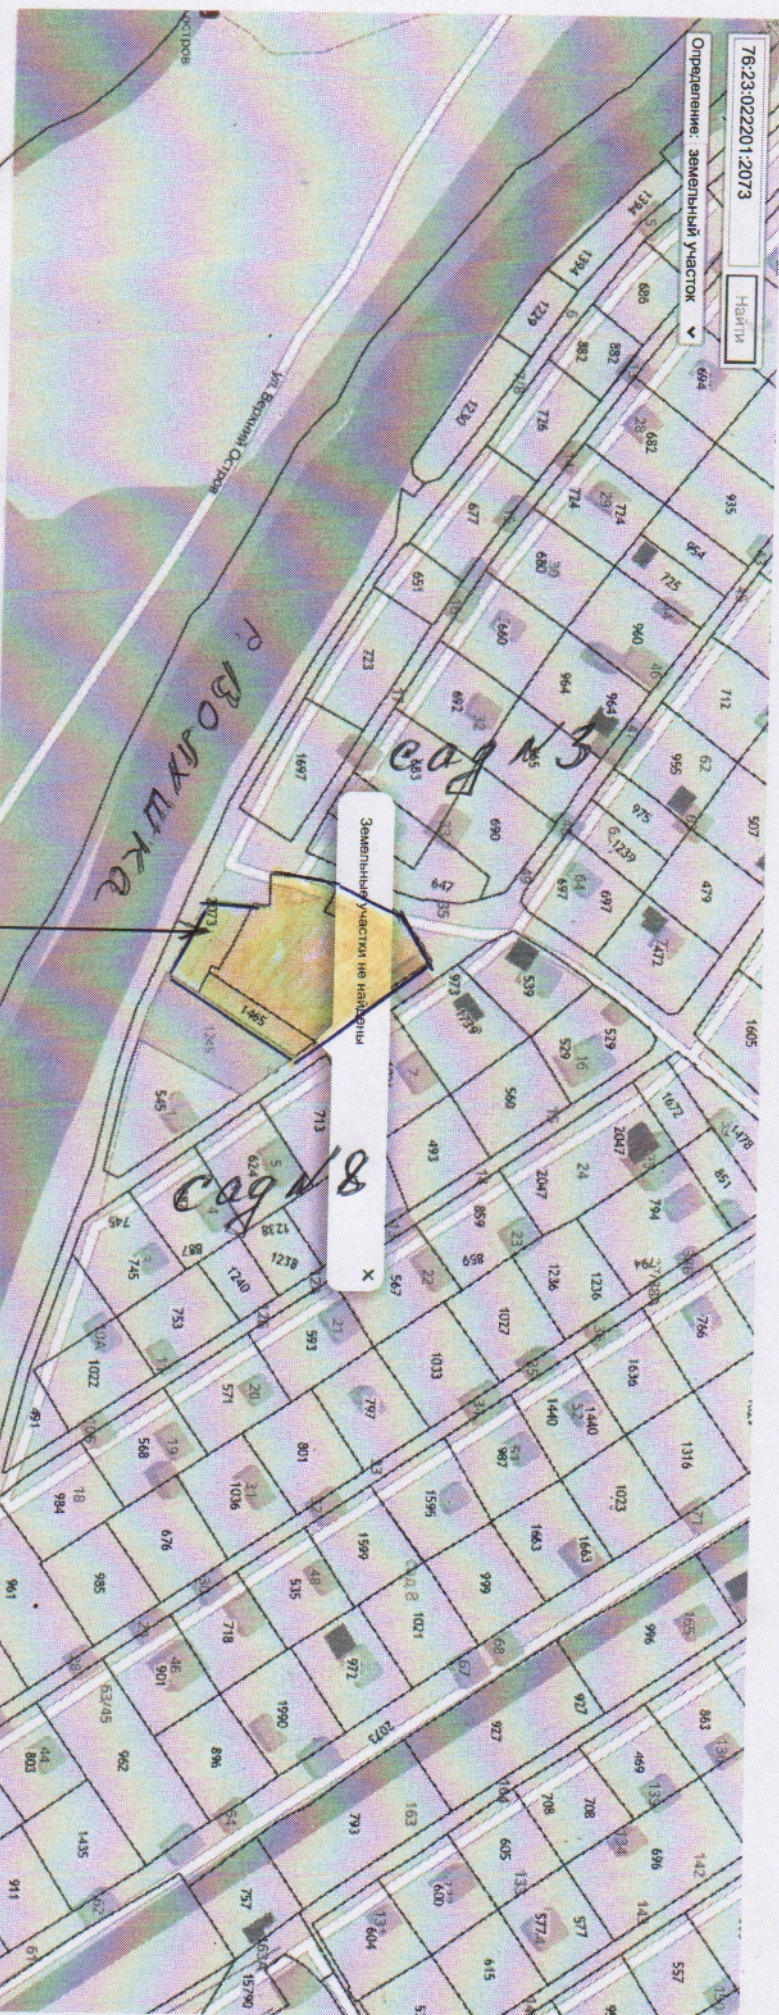

План расположения
неразграниченного участка
в районе сторожки сада № 8

